


Rankweil
Kulturgut Trift
Gp. 6635, 12/1
Orientierungsplan

Rhomberg 2017

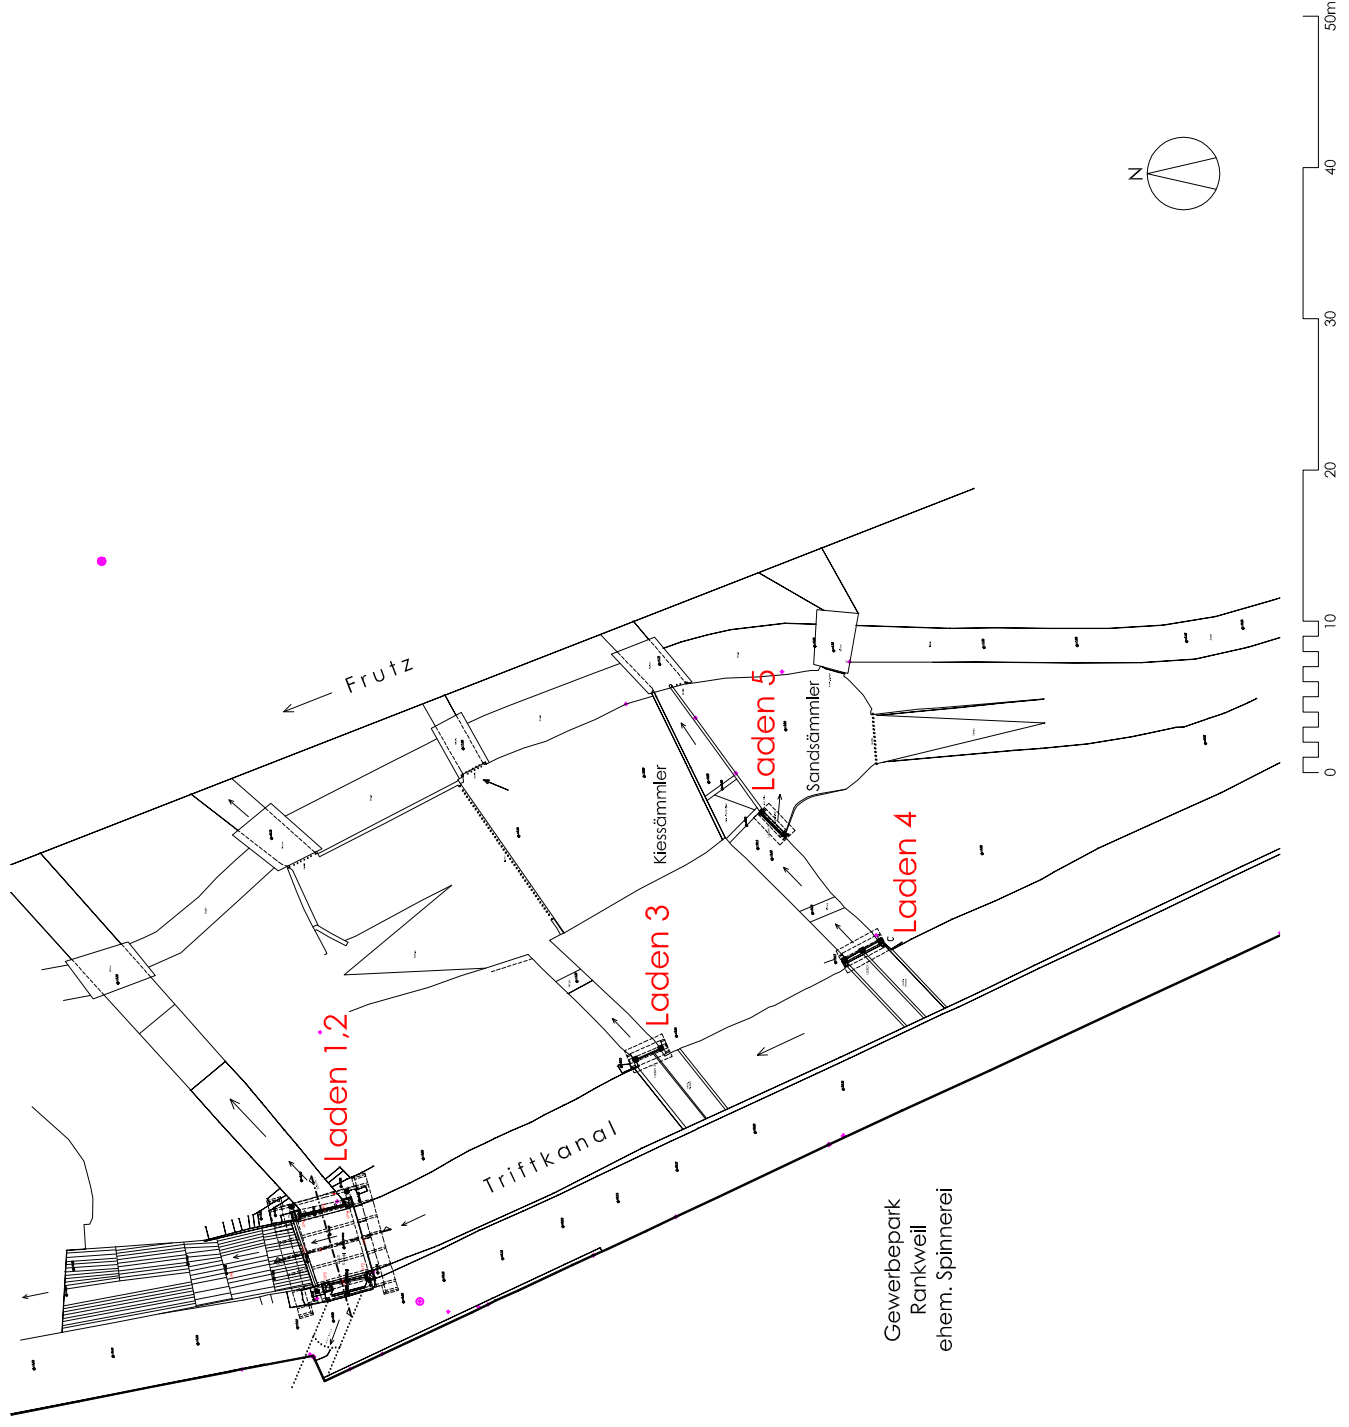

Rankweil Kulturgut Trift

Gp. 6635, 12/1

Laden 1/2, EG

Bestandsaufnahme u. Baualterplan:


Raimund Rhombert 2017

Baualterkartierung:

Klaus Pfeifer 2017

DI Architektur
Raimund
rhombert

Dr Klaus Pfeifer
Dendrochronologie
Bauforschung

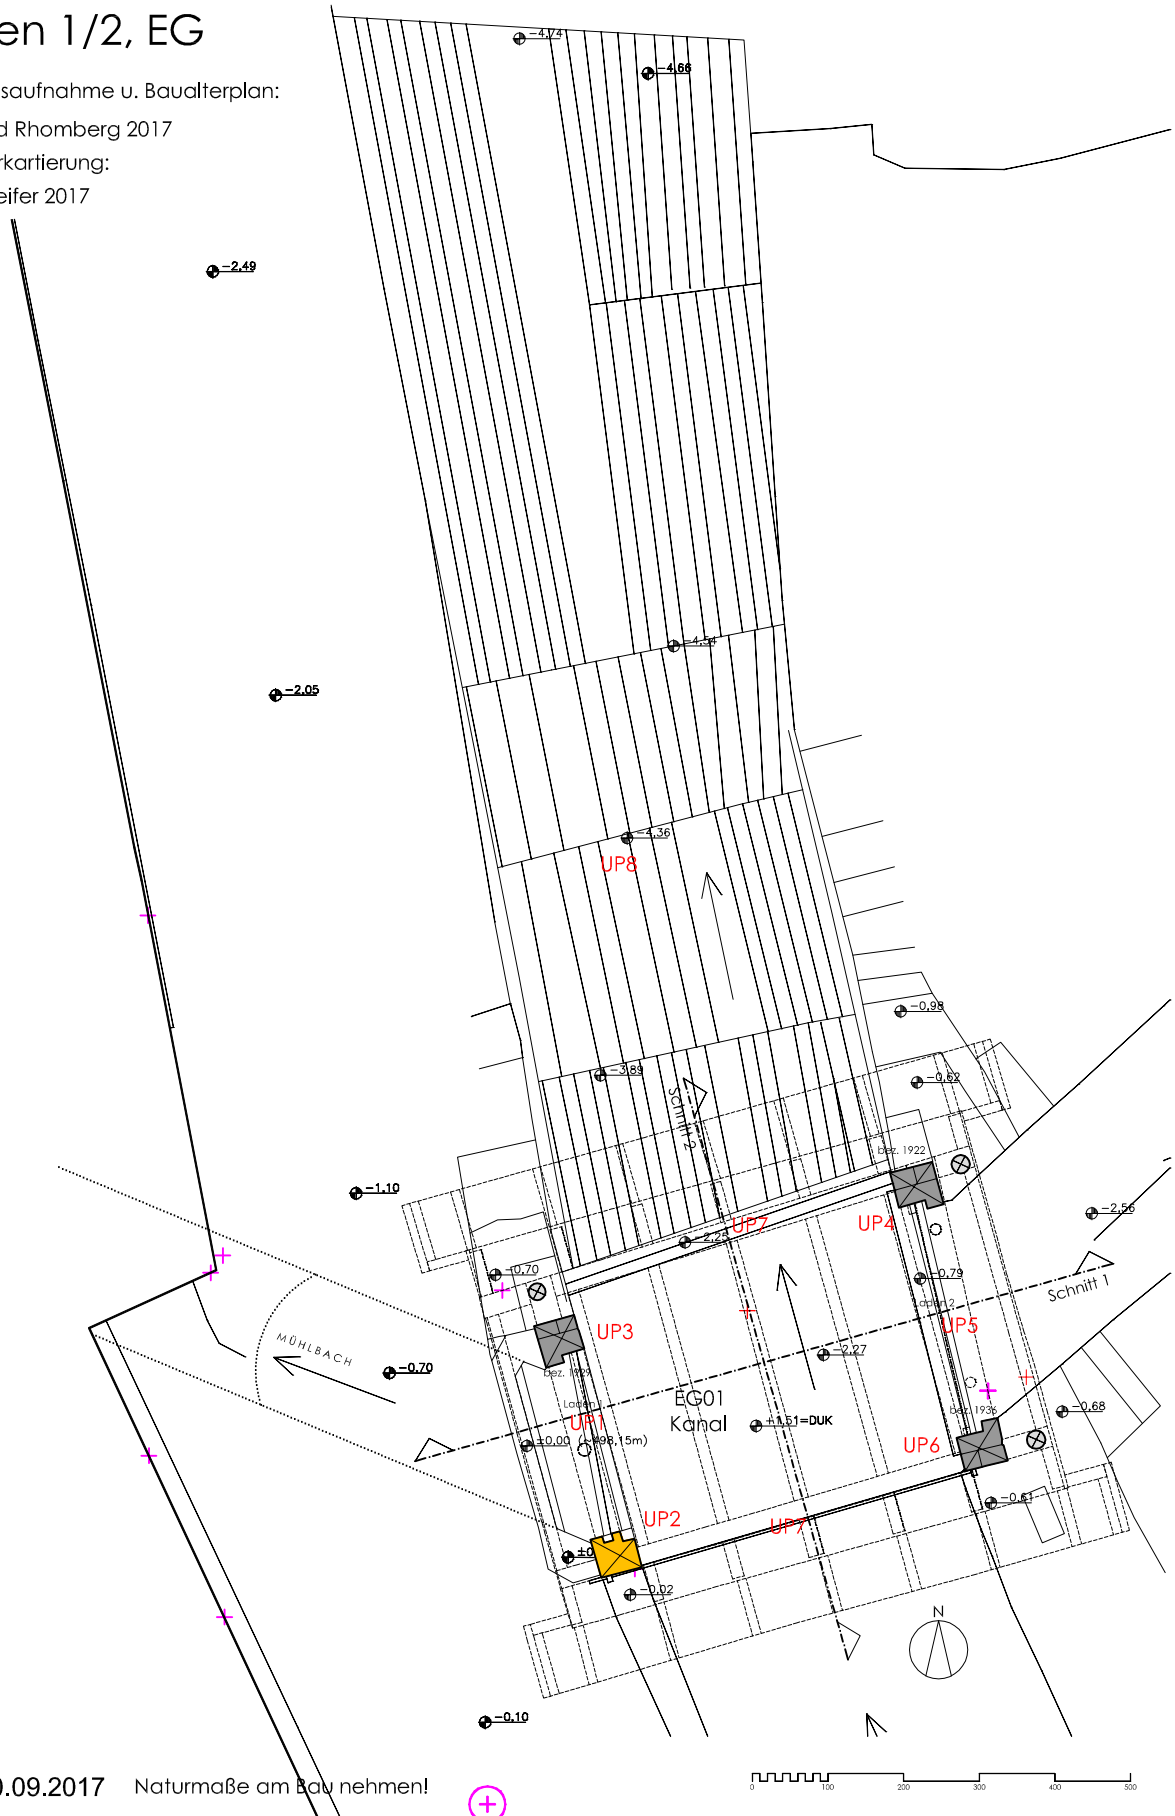

Stand: 10.09.2017 Naturmaße am Bau nehmen!



Rankweil Kulturgut Trift

Gp. 6635,12/1



Laden 1/2, Erdgeschoss

Bestandsaufnahme u. Baualterplan:

Raimund Rhomberg 2017

Baualterkartierung:

Klaus Pfeifer 2017

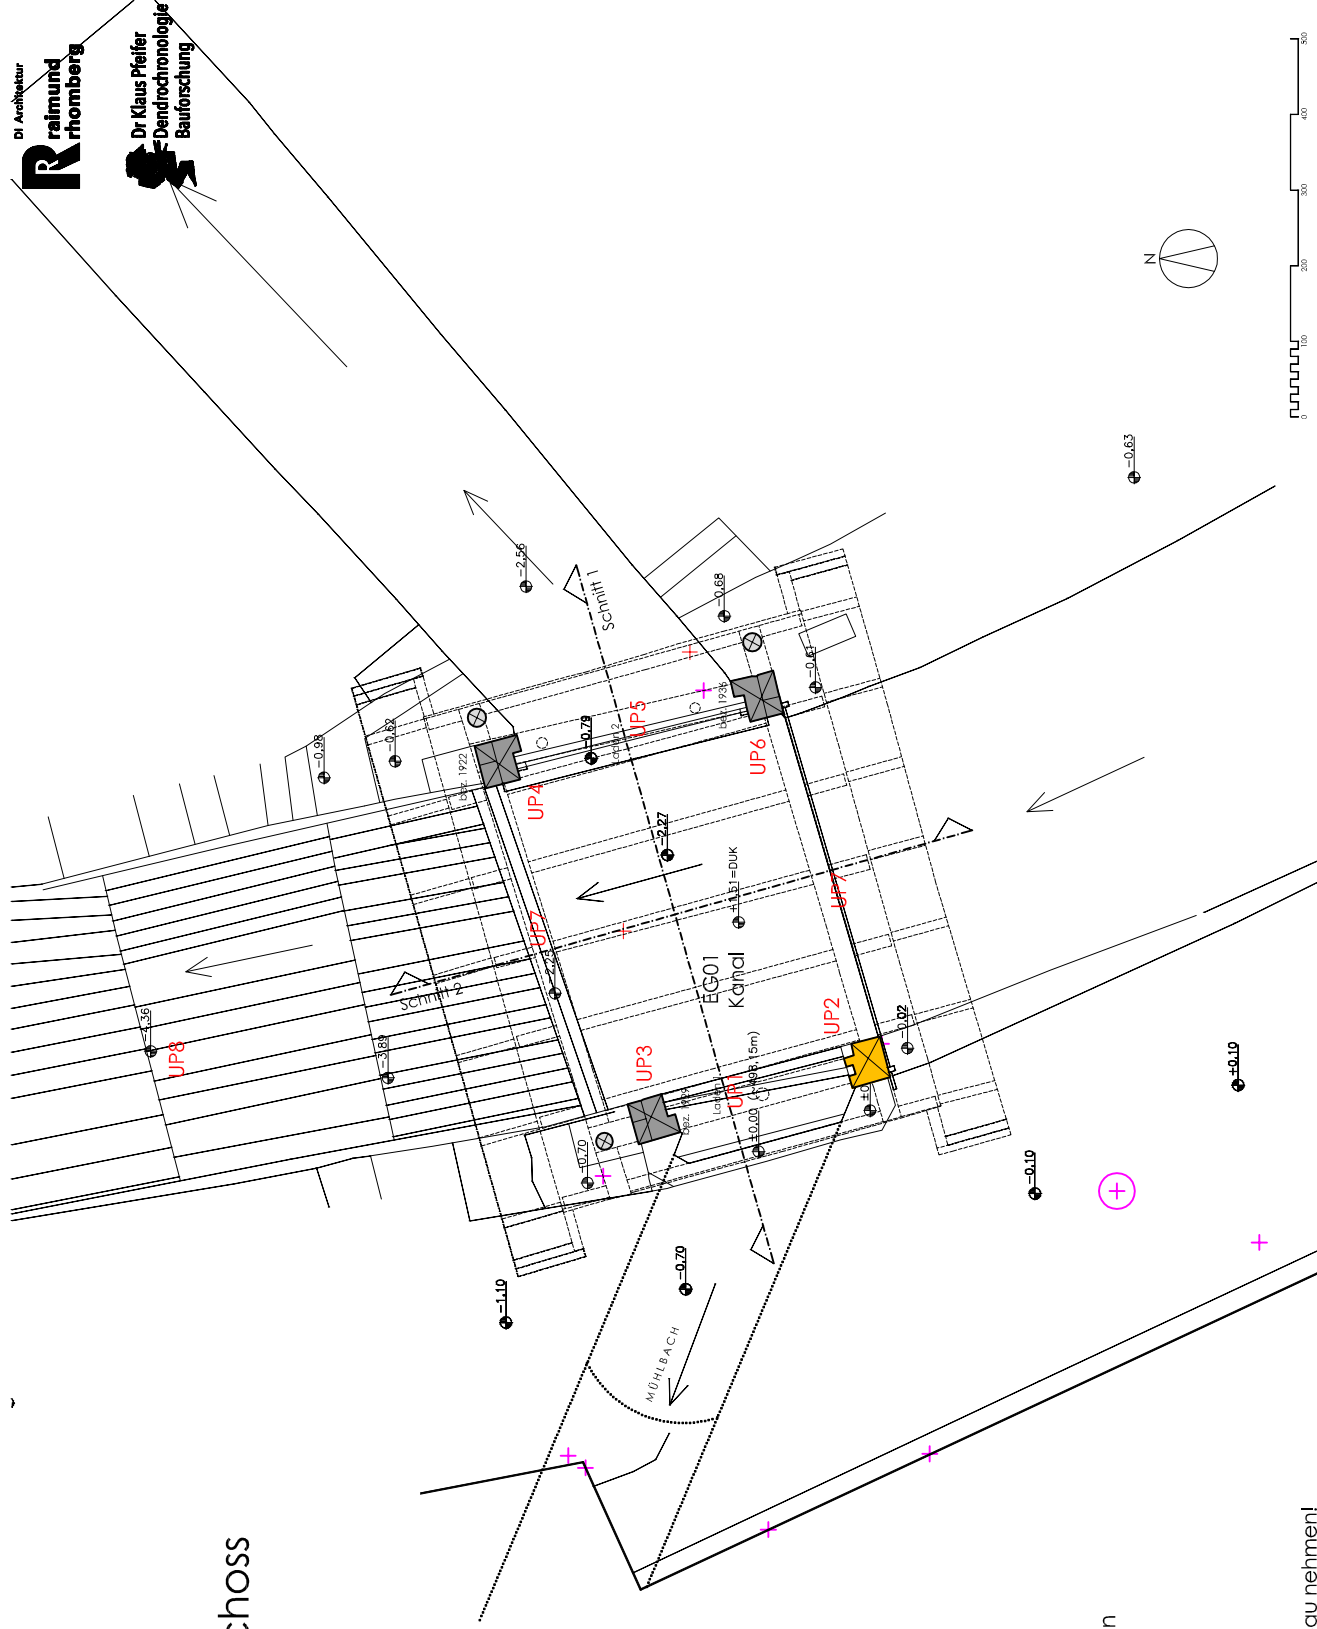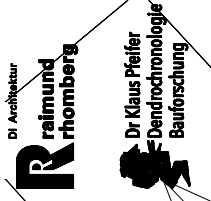

1771aw, bez. 1772

1887aw, bez. 1888

bez. 1922, 1929, 1936

2. H. 20. Jh.


undatiert

Baufugen, Deckenaufbauten

UP01 Befundpunkte

Rankweil Kulturgut Trift Gp. 6635,12/1 Laden 1/2, Ansichten/Schnitt

Bestandsaufnahme:
Raimund Rhomberg 2017

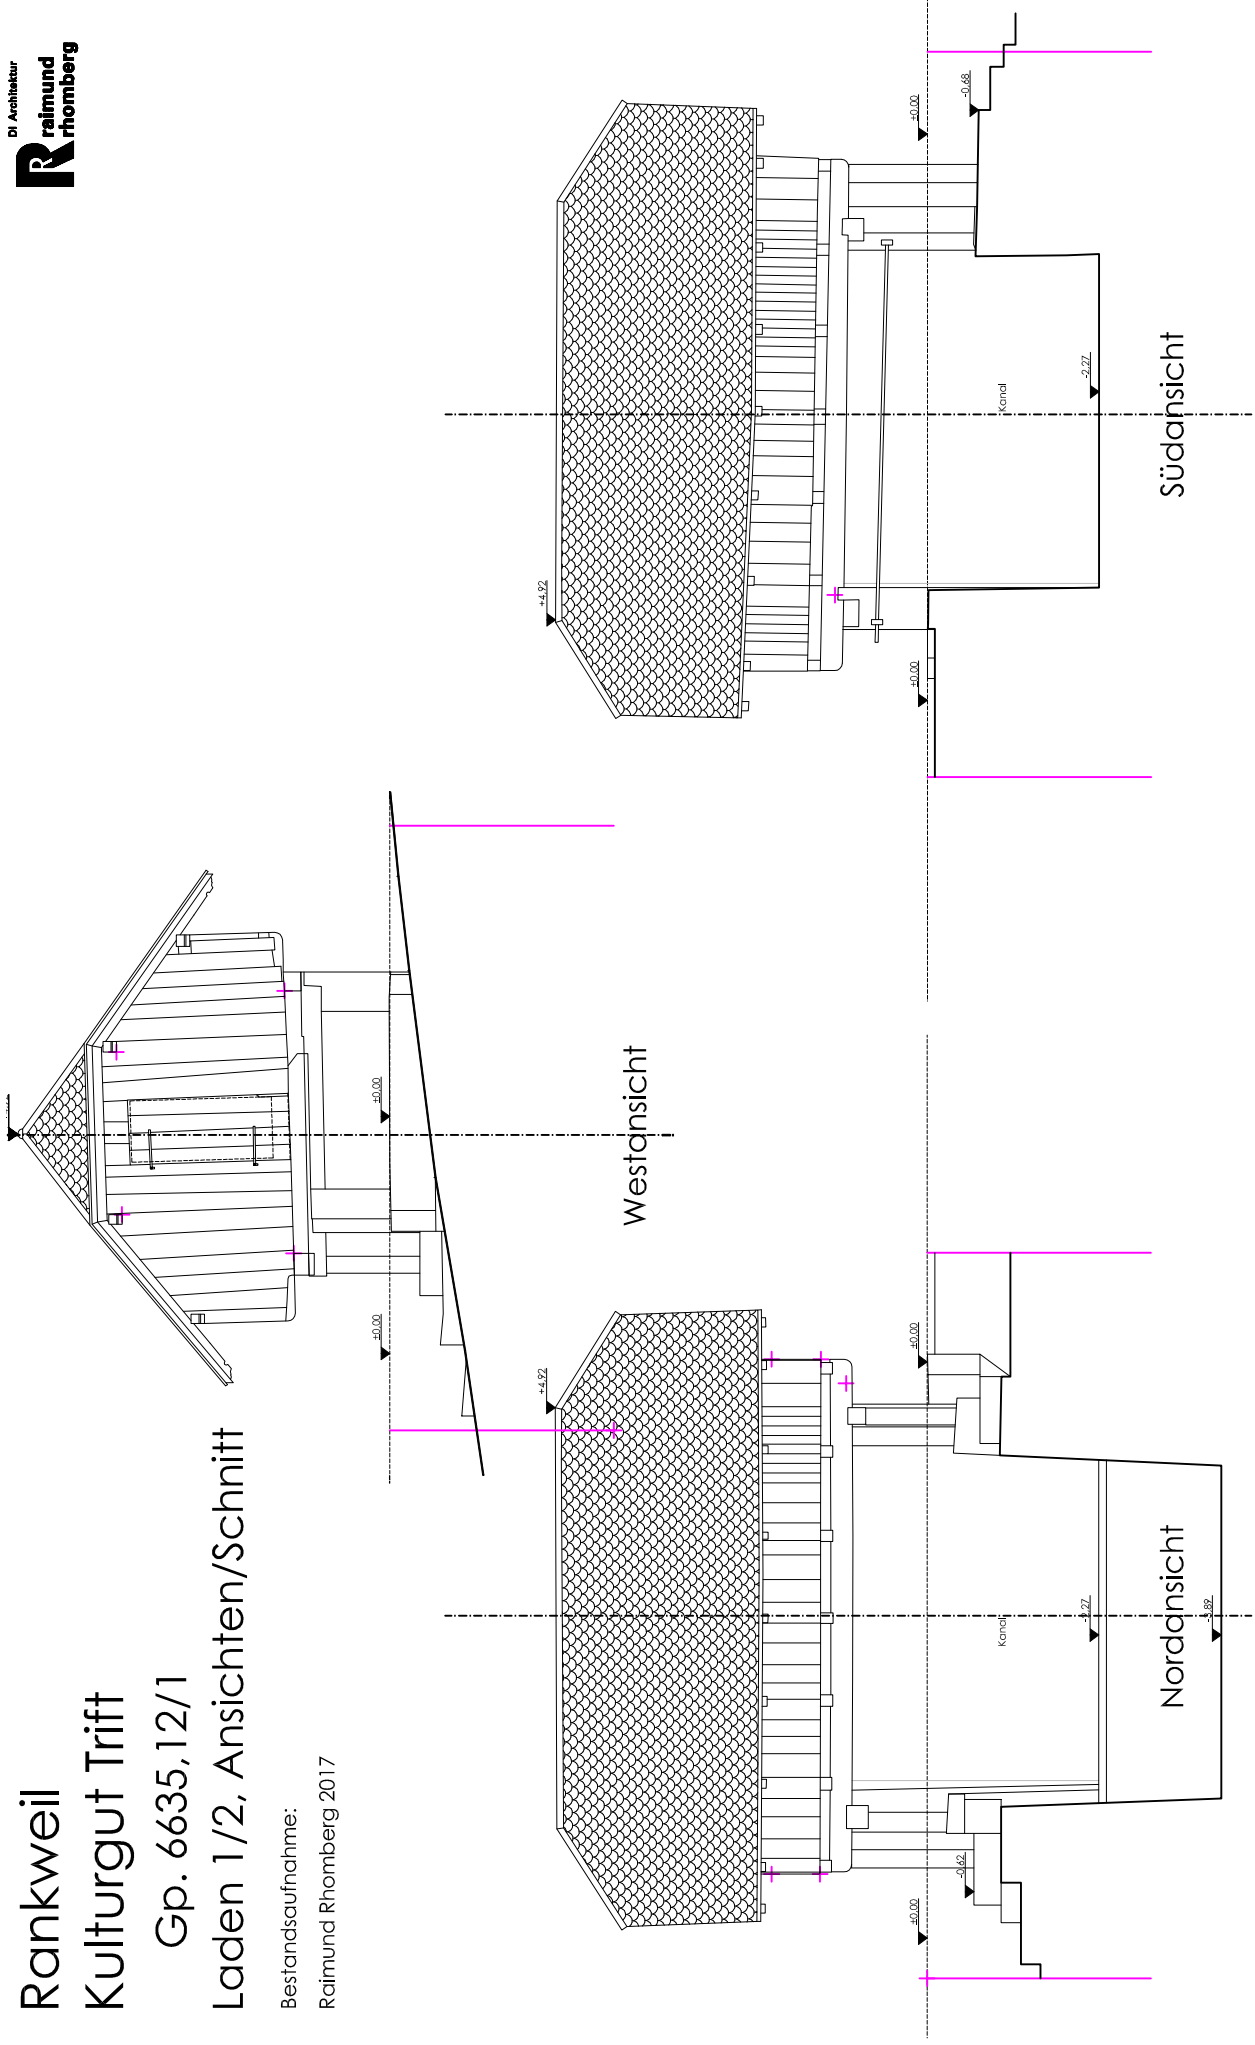

Rankweil Kulturgut Trift

Gp. 6635,12/1

Laden 1/2, Ansichten/Schnitt

Bestandsaufnahme u. Baualterplan:

Raimund Rhomberg 2017

Baualterkartierung:

Klaus Pfeifer 2017

■ 1771 dw, bez. 1772

■ 1887 dw, bez. 1888


■ bez. 1922, 1929, 1936

■ 2. H. 20. Jh.

▨ undatiert


▨ Baufugen, Deckenaufbauten

■ UP01 Befundpunkte

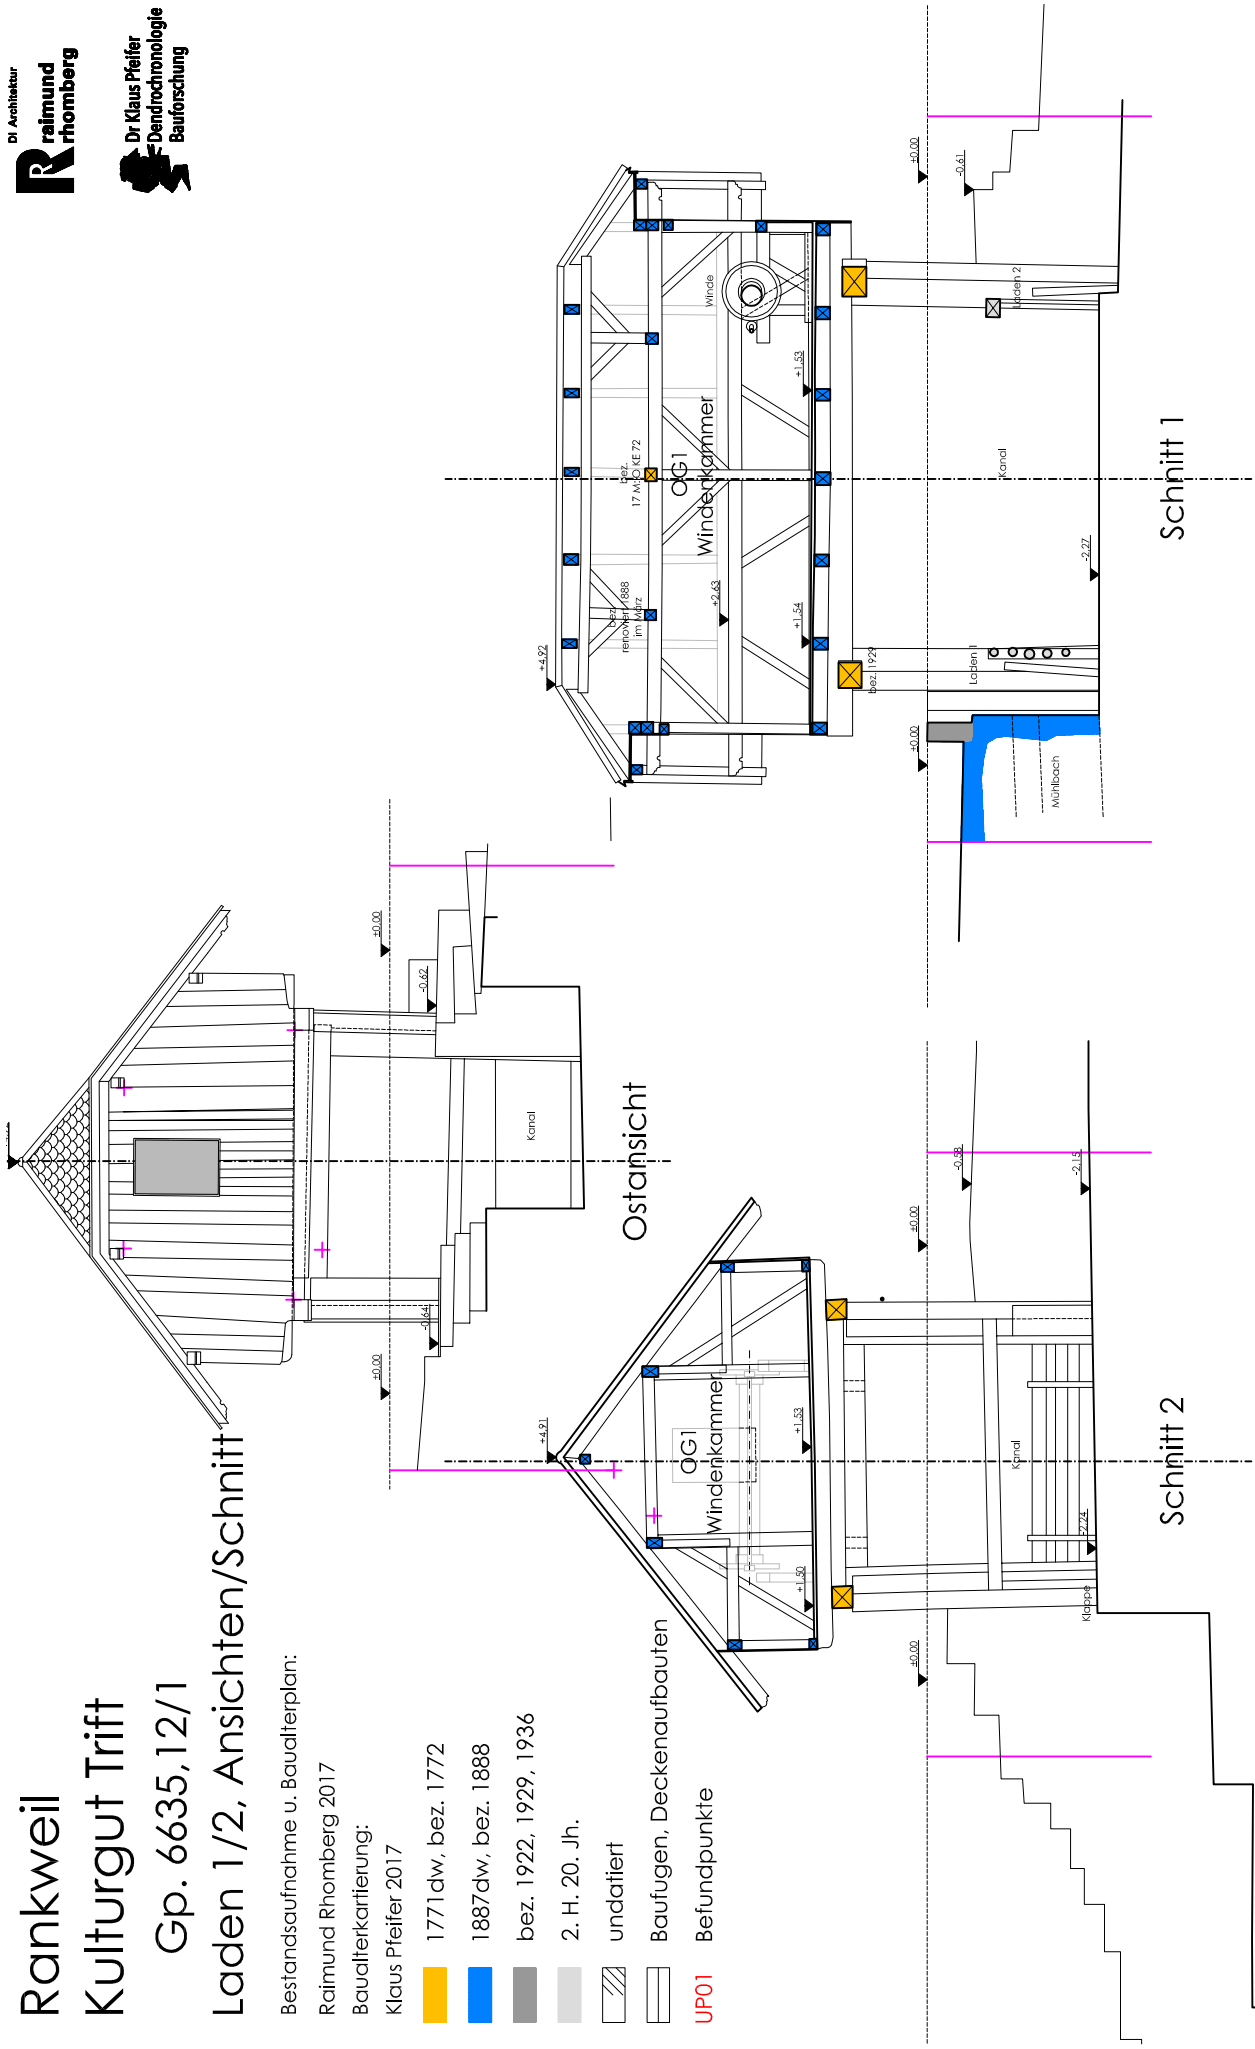


Rankweil Kulturgut Trift Gp. 6635,12/1 Laden 1/2, Schnitt 1

Bestandsaufnahme u. Baualterplan:
Raimund Rhomberg 2017
Baualterkartierung:
Klaus Pfeifer 2017

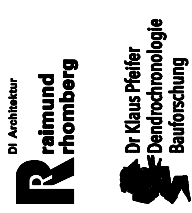

- 1771dW, bez. 1772
- 1887dW, bez. 1888
- bez. 1922, 1929, 1936
- 2. H. 20. Jh.
- undatiert
- Baufugen, Deckenaufbauten
- UP01 Befundpunkte

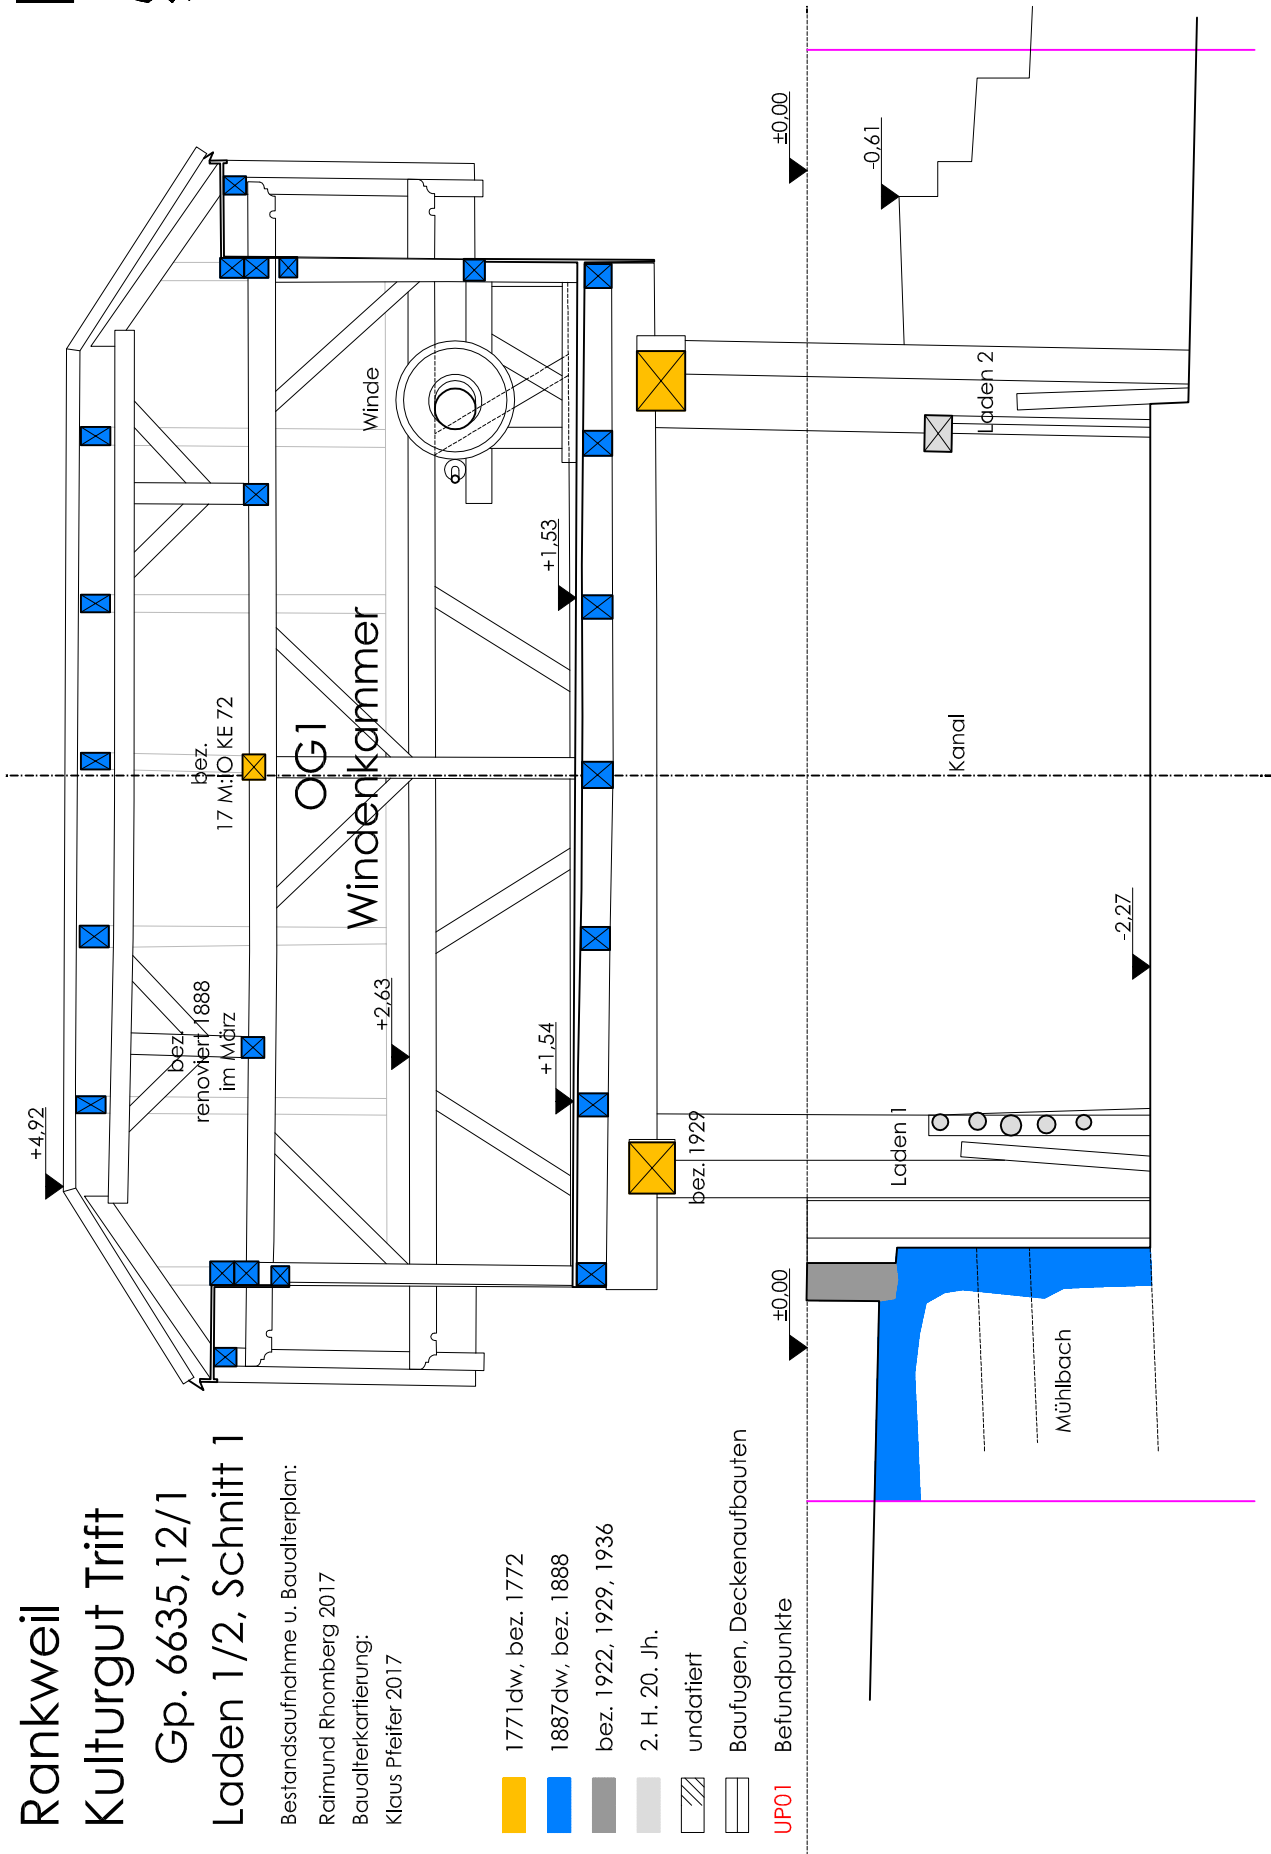

Rankweil Kulturgut Trift Gp. 6635,12/1 Laden 1/2, Schnitt 2

Bestandsaufnahme u. Baualterplan:


Raimund Rhomberg 2017


Baualterkartierung:


Klaus Pfeifer 2017


 1771dw, bez. 1772


 1887dw, bez. 1888


 bez. 1922, 1929, 1936

 2. H. 20. Jh.

 undatiert


 Baufugen, Deckenaufbauten

 UP01 Befundpunkte

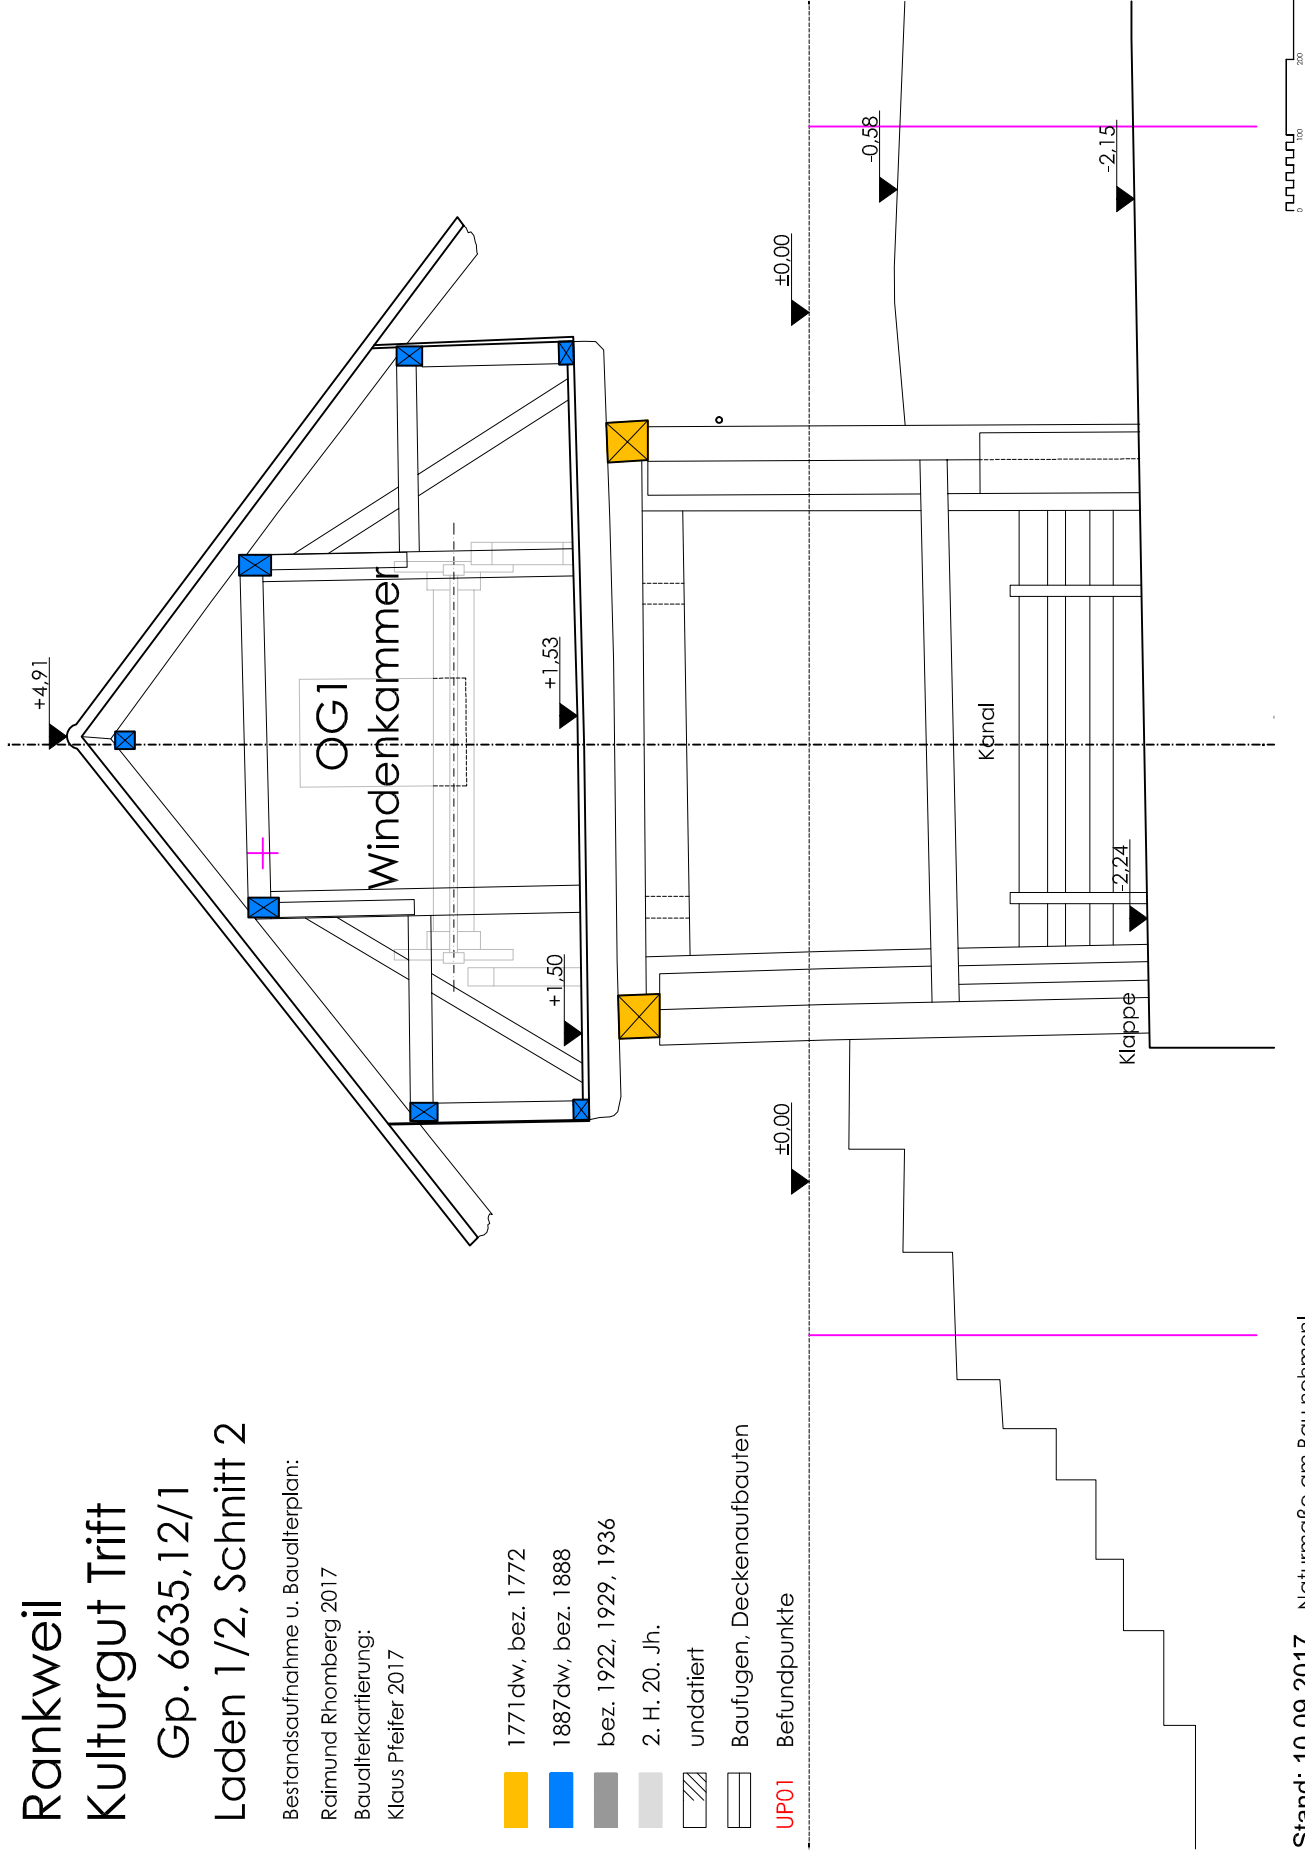

Rankweil
Kulturgut Trift
Gp. 6635,12/1
Läden 3/4/5

Bestandsaufnahme:
Raimund Rhomberg 2017

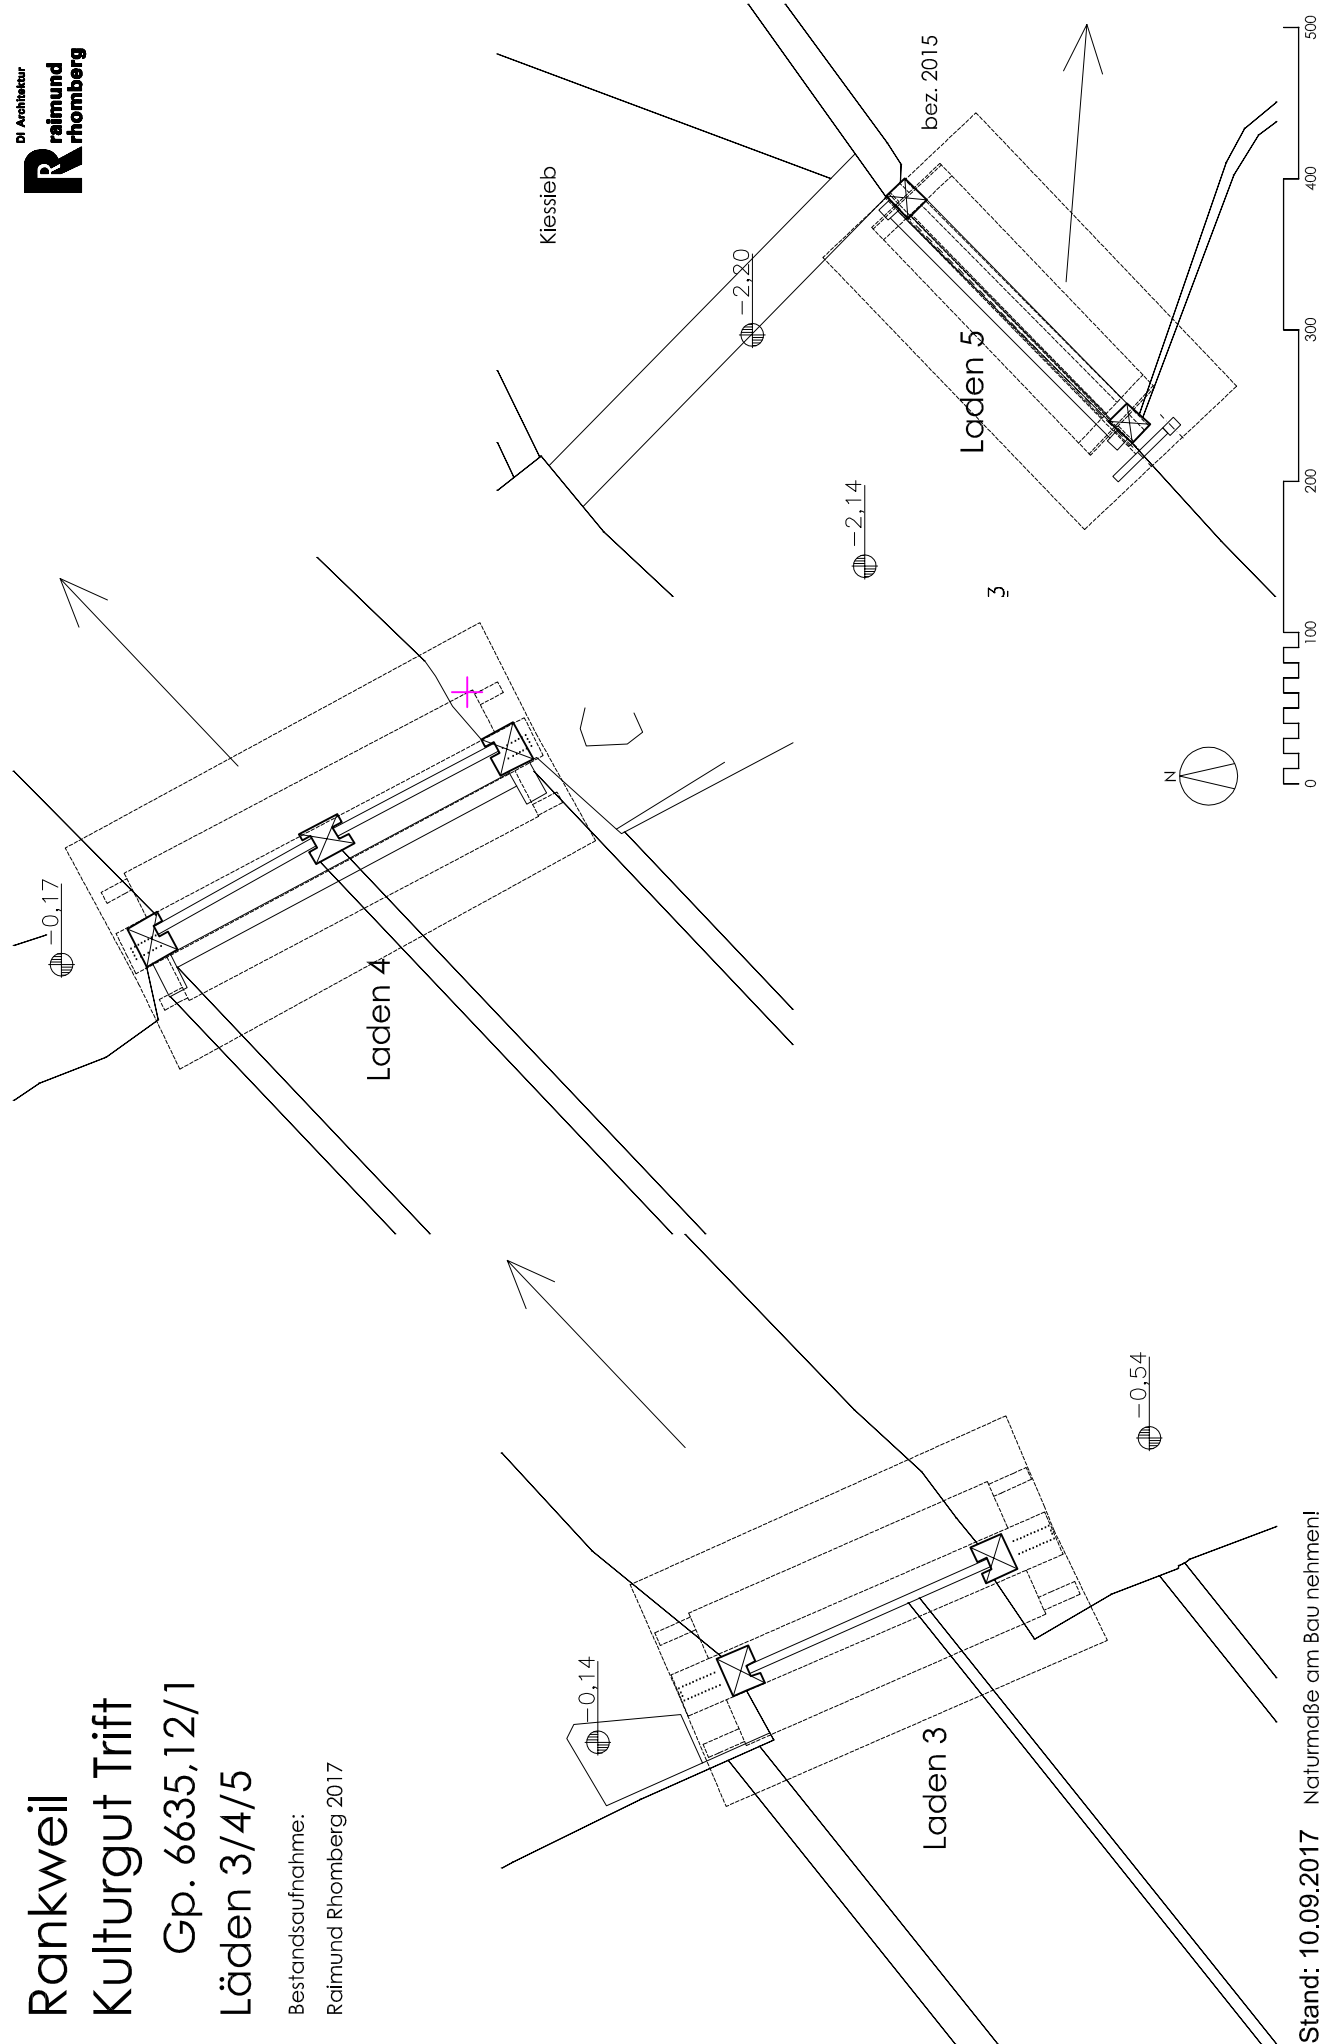

Rankweil Kulturgut Trift Gp. 6635,12/1 Läden 3/4/5, Ansichten

Bestandsaufnahme:
Raimund Rhomberg 2017

